


Diese Unterlage darf ohne unsere Genehmigung weder kopiert, vervielfältigt, noch Dritten zugänglich gemacht werden. Zuwiderhandlungen verpflichten zu Schadenersatz und sind bei Vorsatz strafbar. (Urheberrechtsschutz nach DIN 34/ISO 16016)
This publication may not be copied or duplicated without our prior express permission and not be accessible to third parties. Offence liable for damages to prosecution for intent. (Copyright protection in accordance with DIN 34/ISO 16016)

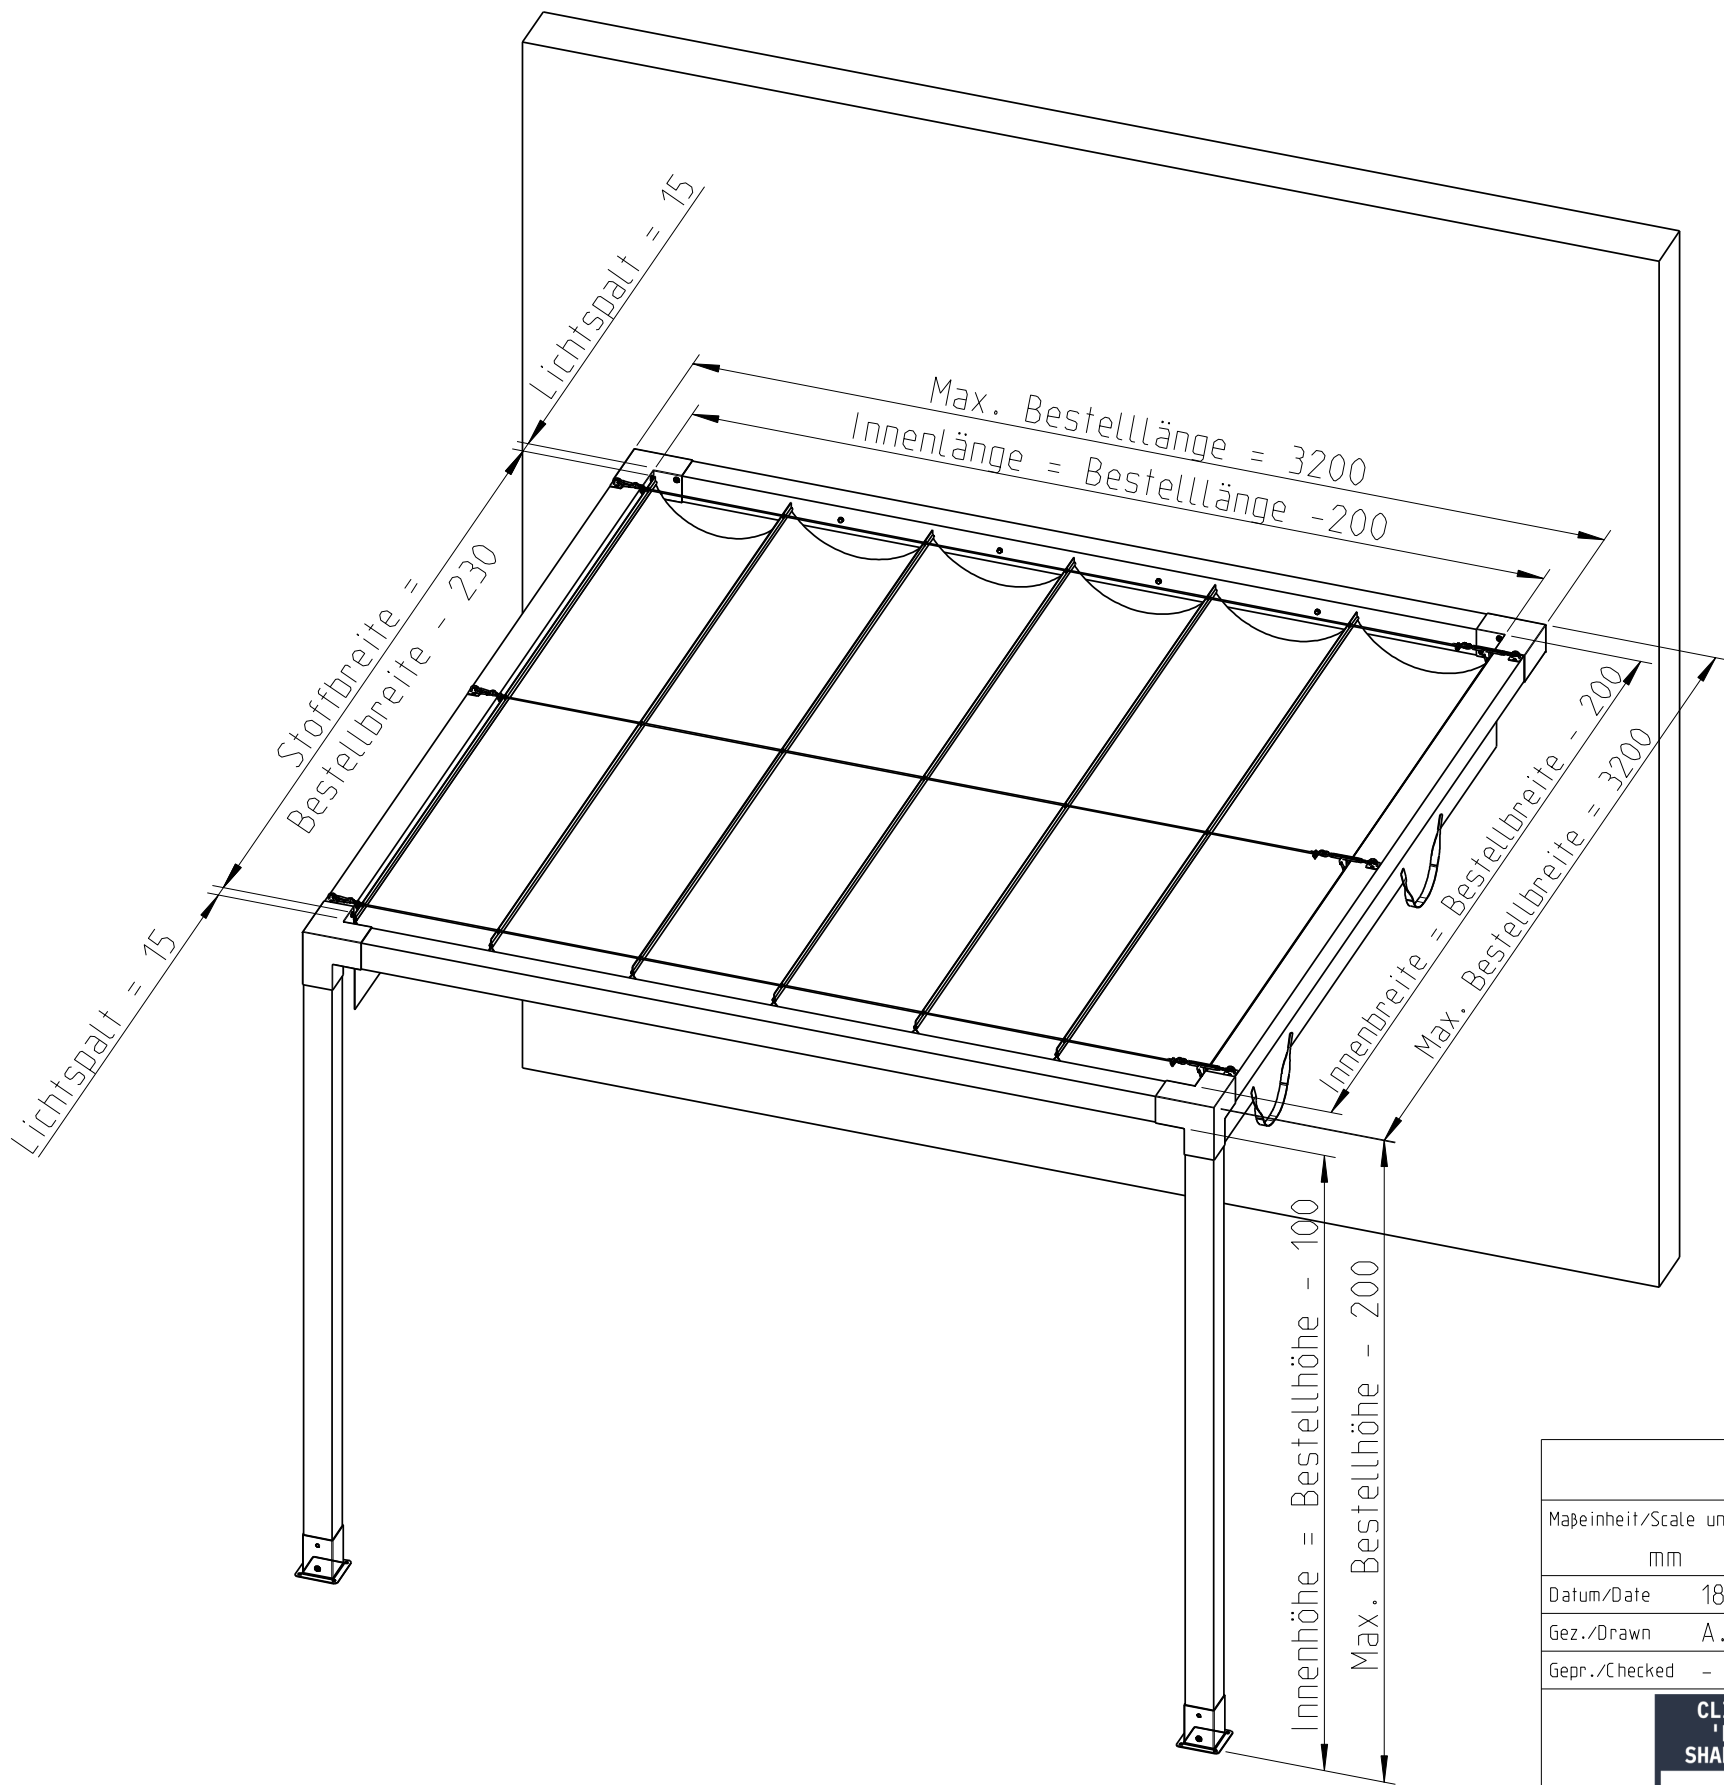

		Kanten/Edges -	Allgemeintoleranz/General tolerance -	ISO 128 
Maßeinheit/Scale unit mm	Abmaße/Dimensions 3200x2500x3200	Masse/Weight		3D CAD
		Werkstoff/Material BAUGRUPPE		
Datum/Date 18.06.2025	Art.-Nr./Art.-no. -		Maßstab/Scale 1:25	
Gez./Drawn A. Storch				
Gepr./Checked -	Pergola		Blatt/Sheet	
 ClipnShade GmbH Sedanstraße 21B 97082 Würzburg +49 (0) 9391 20-5600 www.clipnshade.de	Single-Set Wandanbindung mit Faltmarkise		1/1	
	-		Format A3	
	Nicht maßstabsgerechter Ausdruck Printout is not true to dimension		Zeichnungsnr./Drawing no. - - - - -	Status
		Abt. Verw. Prod. Lfd. Nr. Blatt	Version	
Ers.f./Replacement for		Ers.d./Replaced with		.0